

NOTE:


Koter er i m angivet i kotesystem DVR90.
Ubenævnte mål er i m.

Belysning:


Boligvej og sti:
Armatur, Focus Sky park silver

SIGNATURER:

----- Eksist. overflade

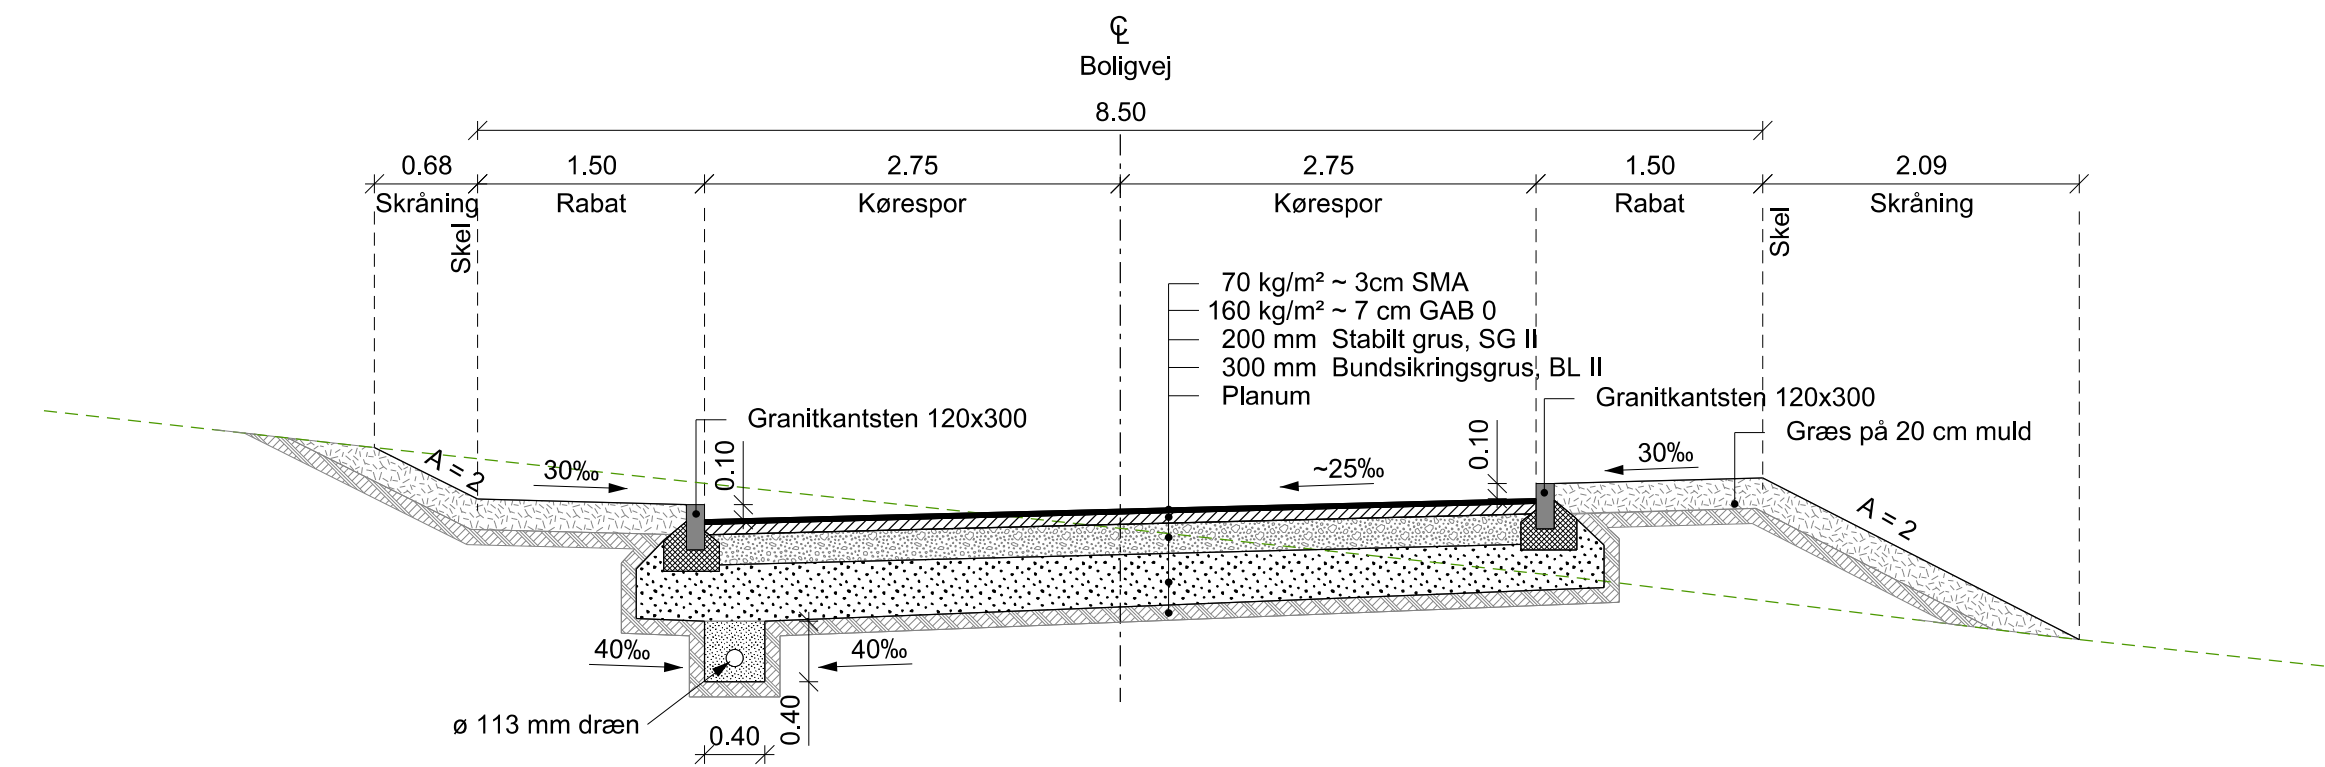

Boligvej

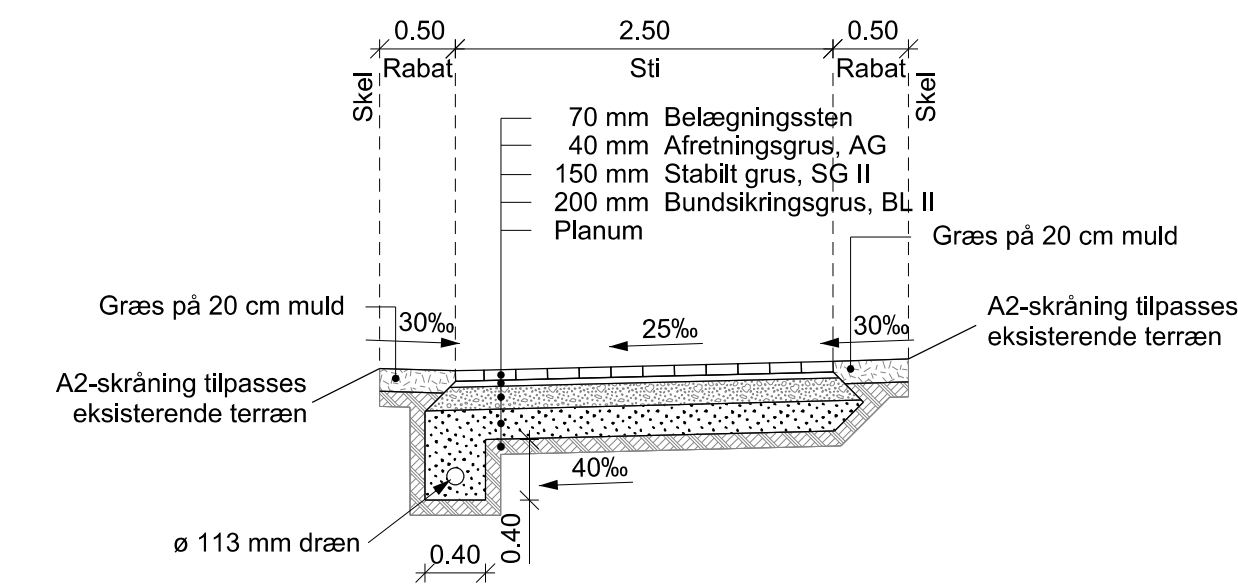

Fritliggende sti i terræn

Revision/Tekst	Udarb./Tegn.	Kontrolleret	Godkendt	Dato
Udarb./Tegn DKPETJ	Kontrolleret DKMLIC	Godkendt DKJNAJ		
Sag nr. 22.0317.17	Mål 1:50	Dato 08.06.2020	Side	