



Brædstrupvej

Viborgvej

Silkeborgvej

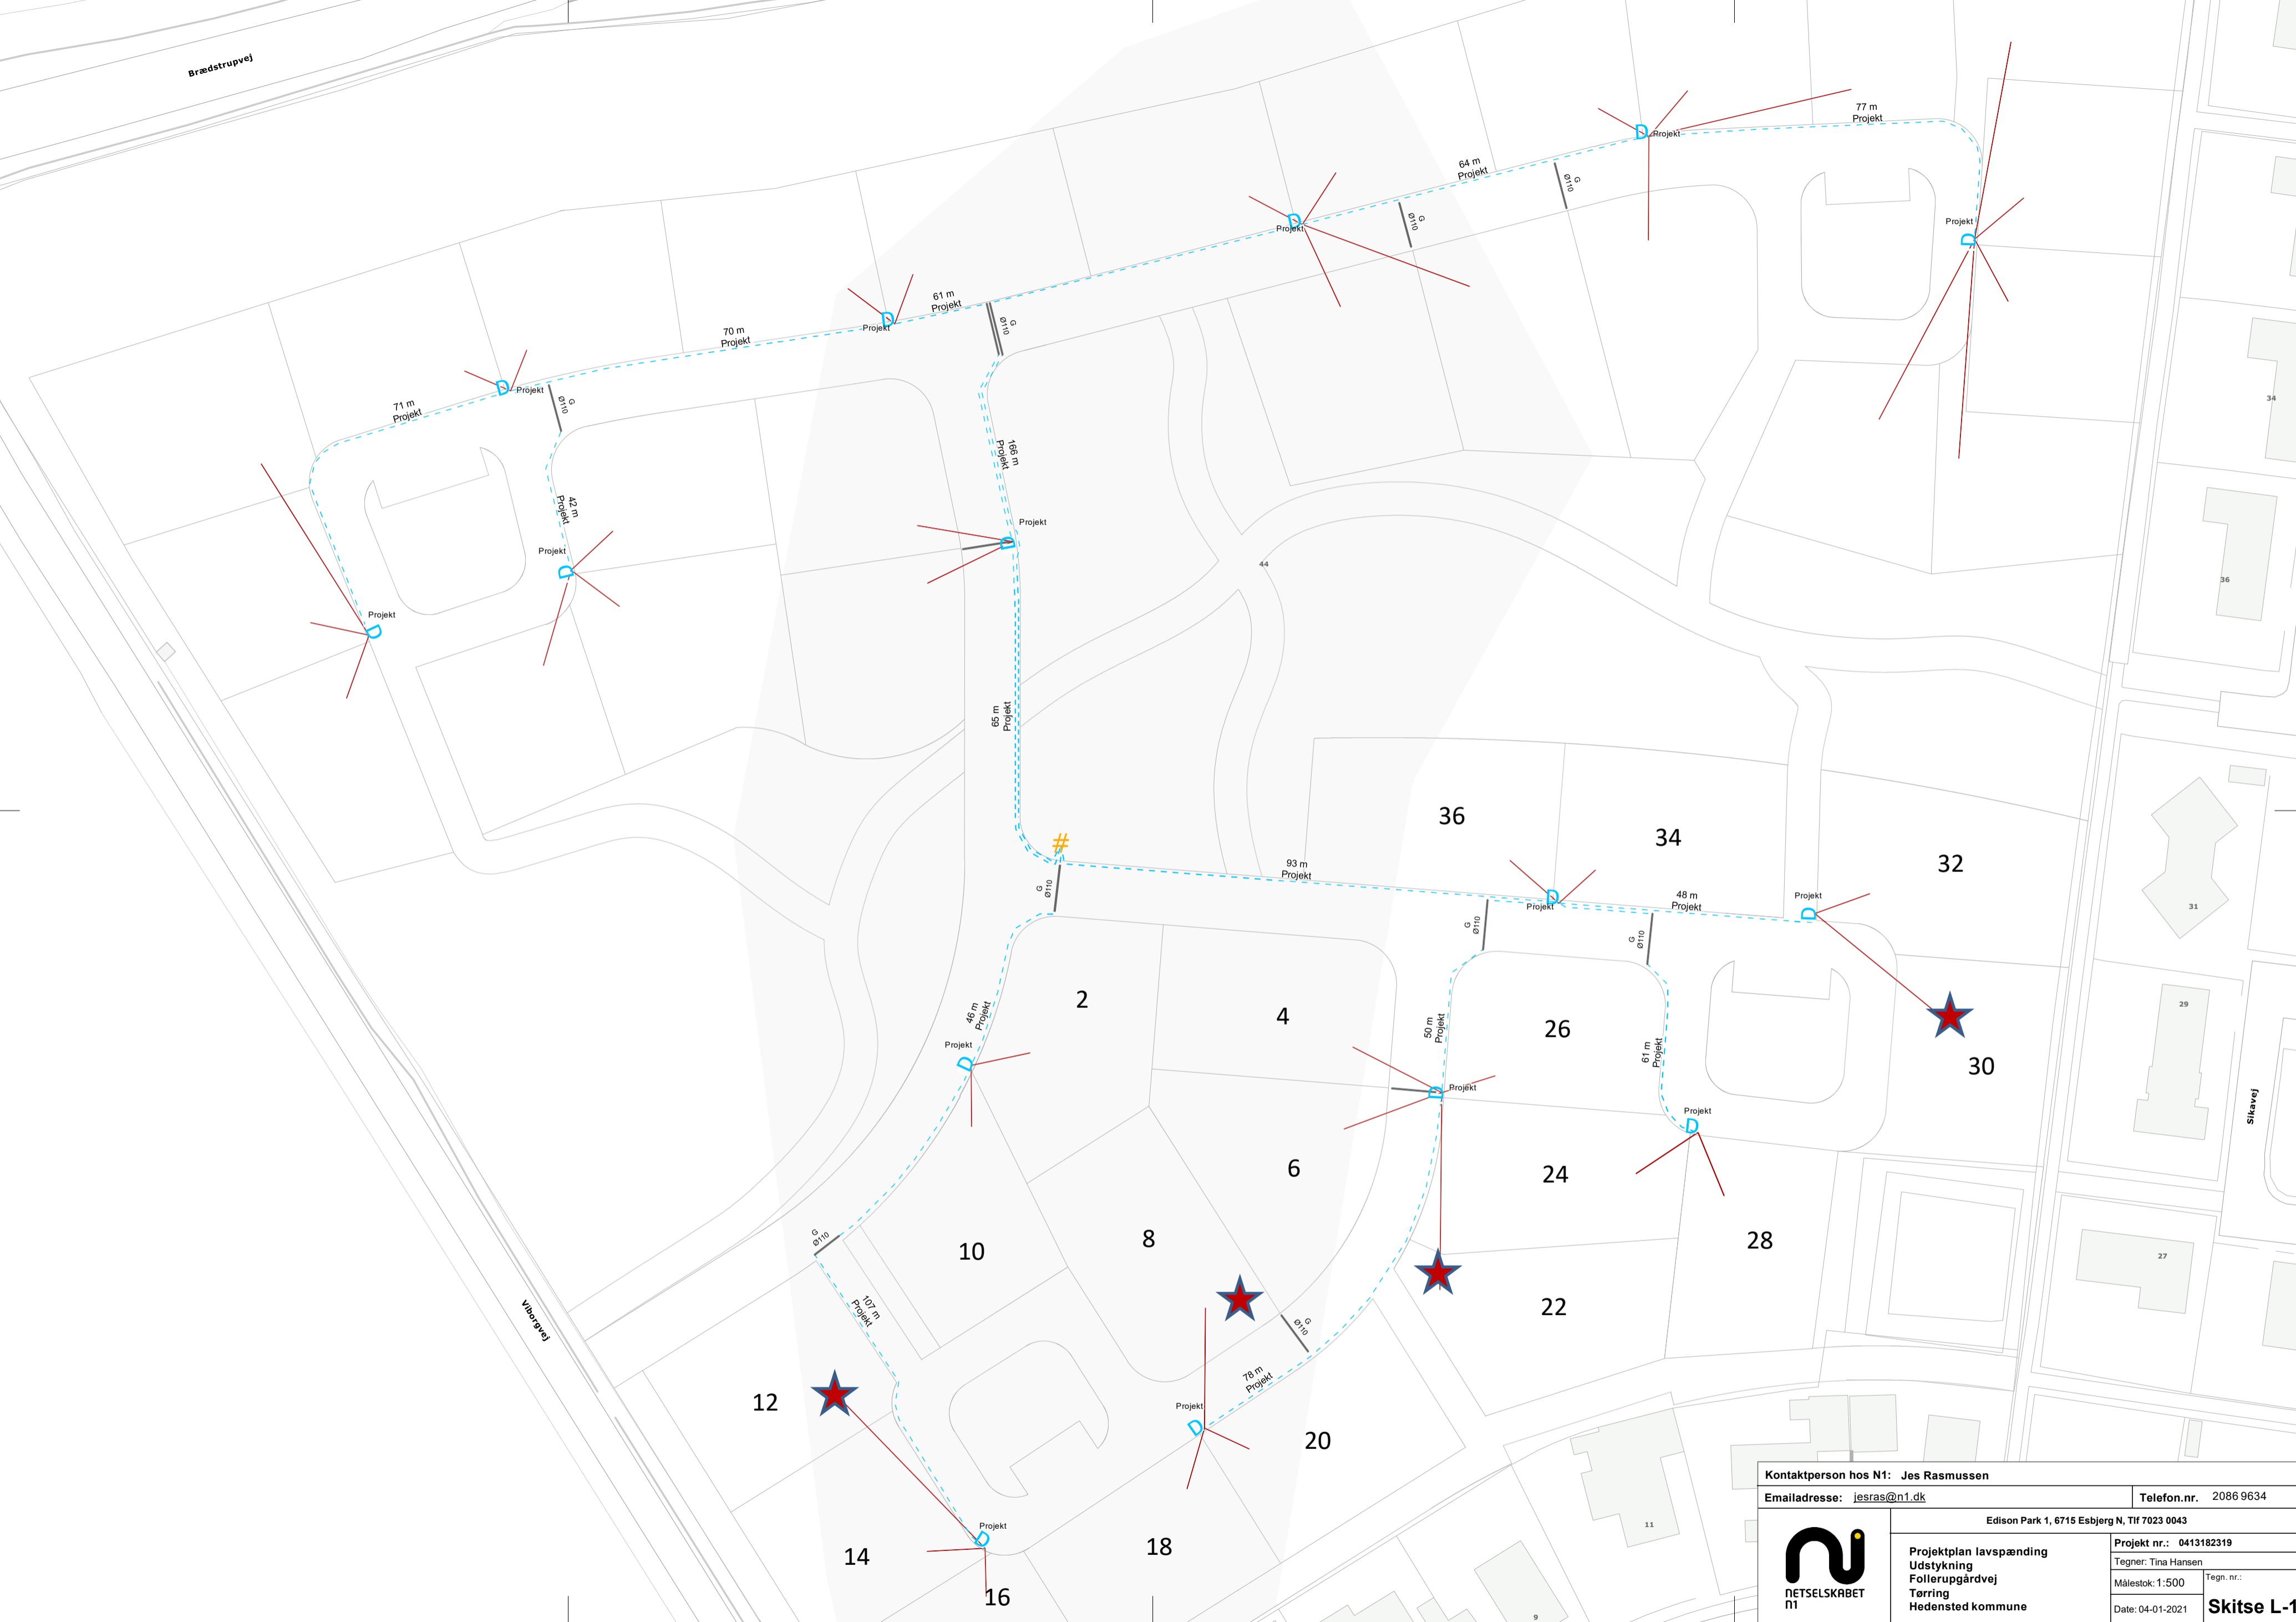

Kontaktperson hos N1: Jes Rasmussen	
Emailadresse: <a href="mailto:jesras@n1.dk">jesras@n1.dk</a>	Telefon.nr. 2086 9634
Edison Park 1, 6715 Esbjerg N, Tlf 7023 0043	
 <p><b>NETSELSKABET N1</b></p>	<p>Projektplan lavspænding Udstykning Follerupgårdvej Tørring Hedensted kommune</p>
	<p>Projekt nr.: 0413182319</p> <p>Tegner: Tina Hansen</p> <p>Målestok: 1:500</p> <p>Date: 04-01-2021</p>
	<p>Tegn. nr.:</p> <p><b>Skitse L-1</b></p>